

**K I V O N A T**

**Balatonkenese Város Önkormányzata Képviselő-testületének**  
**2017. augusztus 03-án megtartott nyílt rendkívüli ülésének jegyzőkönyvéből**

A Képviselő-testület **5 igen** szavazattal, **0 nem** szavazattal és **0 tartózkodással** meghozta a következő határozatot:


**Balatonkenese Város Önkormányzata Képviselő-testületének**  
**259/2017. (VIII. 03.) határozata**

**a 261/2006.(IX.29.) sz. határozattal elfogadott Település Szerkezeti Terv módosításáról**


1. Balatonkenese Város Önkormányzatának Képviselő-testülete 2017. augusztus 3-i hatállyal megállapítja az *épített környezet alakításáról és védelméről* szóló 1997. évi LXXVIII. tv. 6.§. (1) bekezdésében és 9/B.§ (2) bekezdés a) pontjában biztosított feladatkörében Balatonkenese Város településszerkezeti tervének módosítását.
2. A Képviselő-testület felkéri Tömör István polgármestert, hogy jelen döntés közzétételéről haladéktalanul intézkedjen.
3. Jelen határozat mellékletét képezi az 1.sz. melléklet - Balatonkenese Város településszerkezeti terve módosított m-SZE jelű kivágat M 1: 2 000 tervlap.

Határidő:        folyamatos  
Felelős:        Tömör István polgármester  
                    Szabó Zoltán főépítész

A kiadmány hitelül:  
Balatonkenese, 2017. augusztus 03.

  
Jurics Tamás  
jegyző



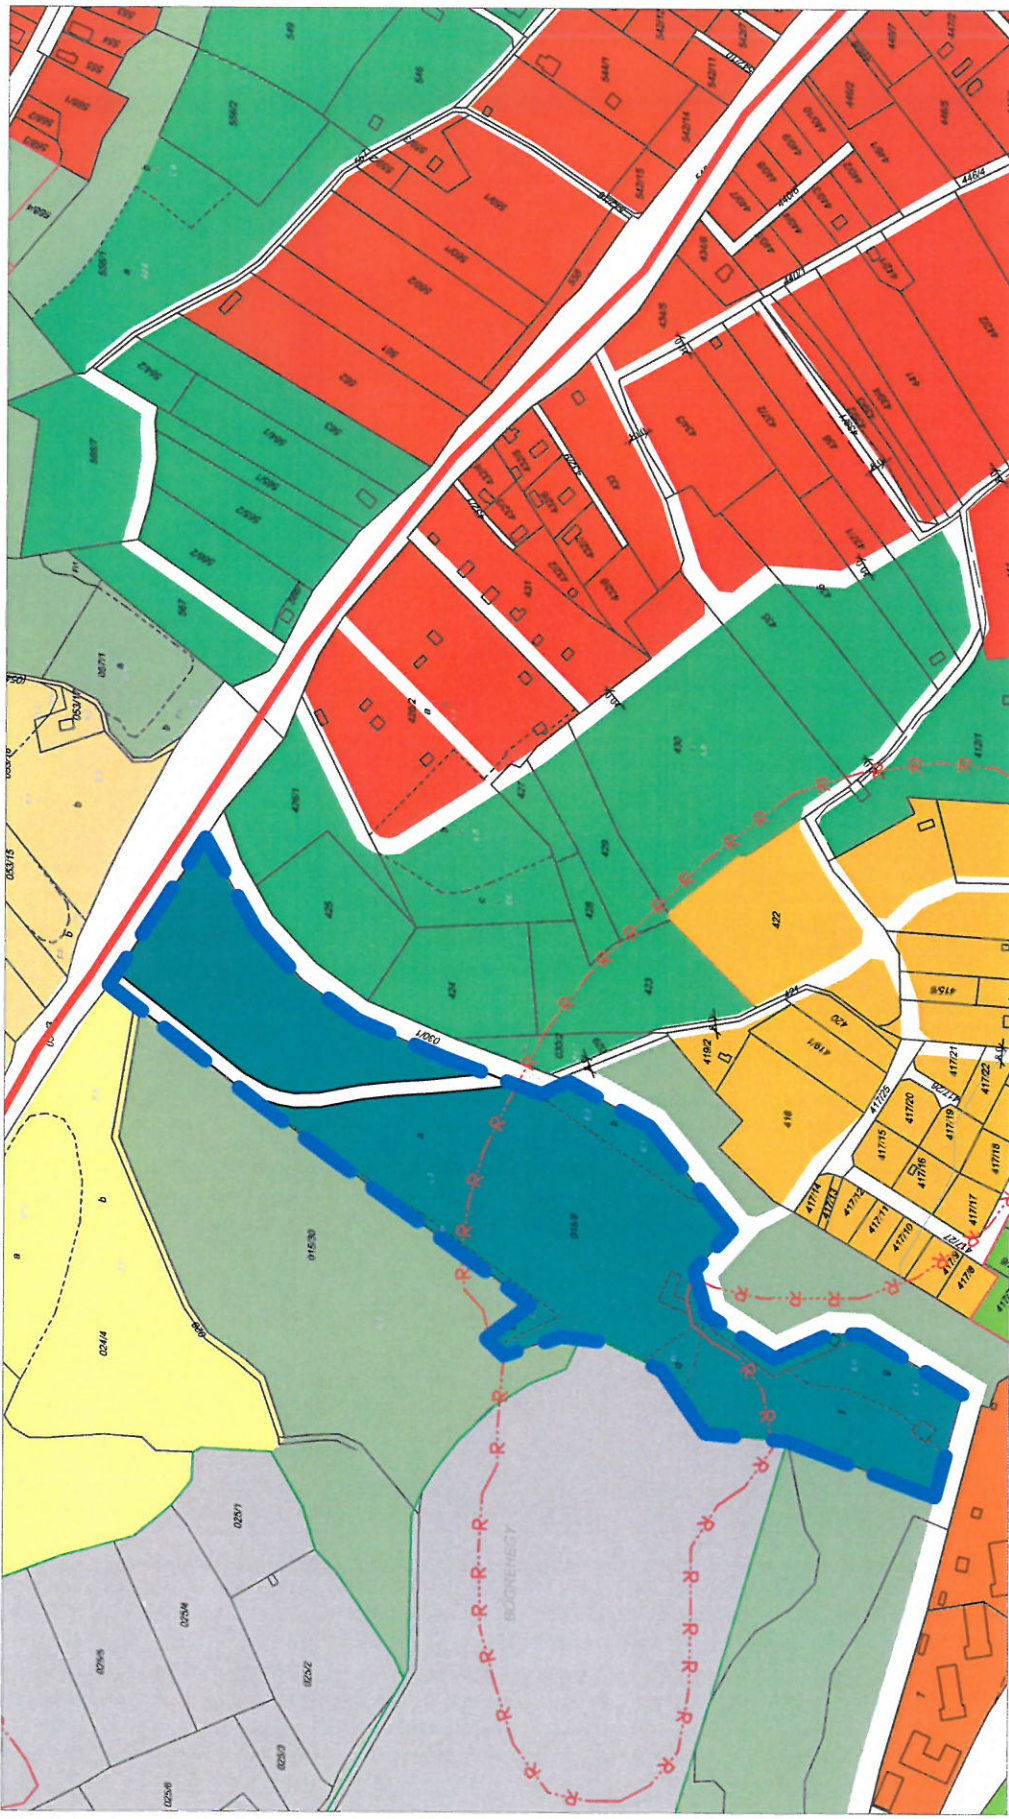

# MÓDOSÍTOTT KIVÁGAT

**TERÜLETFELHASZNÁLÁSI MÓDOK**

- Lakóterületek
- Falusias lakóterületek
- Környezetvédelmi területek
- Központi városi területek
- Közművelődési, szociális területek
- Üdülő területek, sportterületek
- Üdülőközpontok
- Közművelődési területek
- Tervezési területek
- Szennyvíztisztítási területek

**Bérelésre nem szánt területek**

- Közút
- Vízterület
- Erdőterület
- Vízpart
- Vízpart menti területek
- Vízpart menti területek
- Helyi értékek területei
- Gólytelep
- Műemlékterületek
- Állami megőrzés alatt álló területek
- Környezetvédelmi területek
- Tervezési területek
- Szennyvíztisztítási területek

**TERMEZÉSI TERÜLETEK**

- Mocsári területek
- Különböző beépítési nemű területek
- Keményterületek

**ÁLTALÁNOS JELEK**

- Közlekedési jel
- Műemlékterület
- Környezetvédelmi terület
- Állami megőrzés alatt álló terület
- Környezetvédelmi terület
- Műemlékterület
- Helyi értékek területei
- Gólytelep
- Műemlékterület
- Állami megőrzés alatt álló terület
- Környezetvédelmi terület

**KÖZLEKÉSI**

- Országos út
- Helyi útjelzés
- Közlekedési közút csomópont
- Fontosabb közlekedési csomópont
- Szabványosított közlekedési csomópont
- Közlekedési csomópont
- Autóbusz-megálló
- Járműparkoló
- Végleges foglalkozási terület
- Végleges foglalkozási terület
**ÉPÍTÉSI**

- Vízterület
- Vízpart
- Vízpart menti terület
- Vízpart menti terület
**MÓDOSÍTOTT KIVÁGAT**

**Módosított községi határ**

**Módosított községi határ**

**MÓDOSÍTOTT KIVÁGAT**

Balatonkenese Város Önkormányzata

Balatonkenese településrendezési eszközeinek módosítása

314/2012.(X.I.6.) Korm. R. szerinti ELFOGADÁSRA

2017. június 1.

Méret: M/1:2 000

Feladat: TELEPÜLÉSSZERKEZETI TERV módosított

Munkatárs: Németh Ferenc

Feladat vezetője: JTI-1 19/02/21

Munkatárs: Cseh Edina

Feladat vezetője: településrendezési vezető/tervező

okf. településmérnök