


M=1:2000

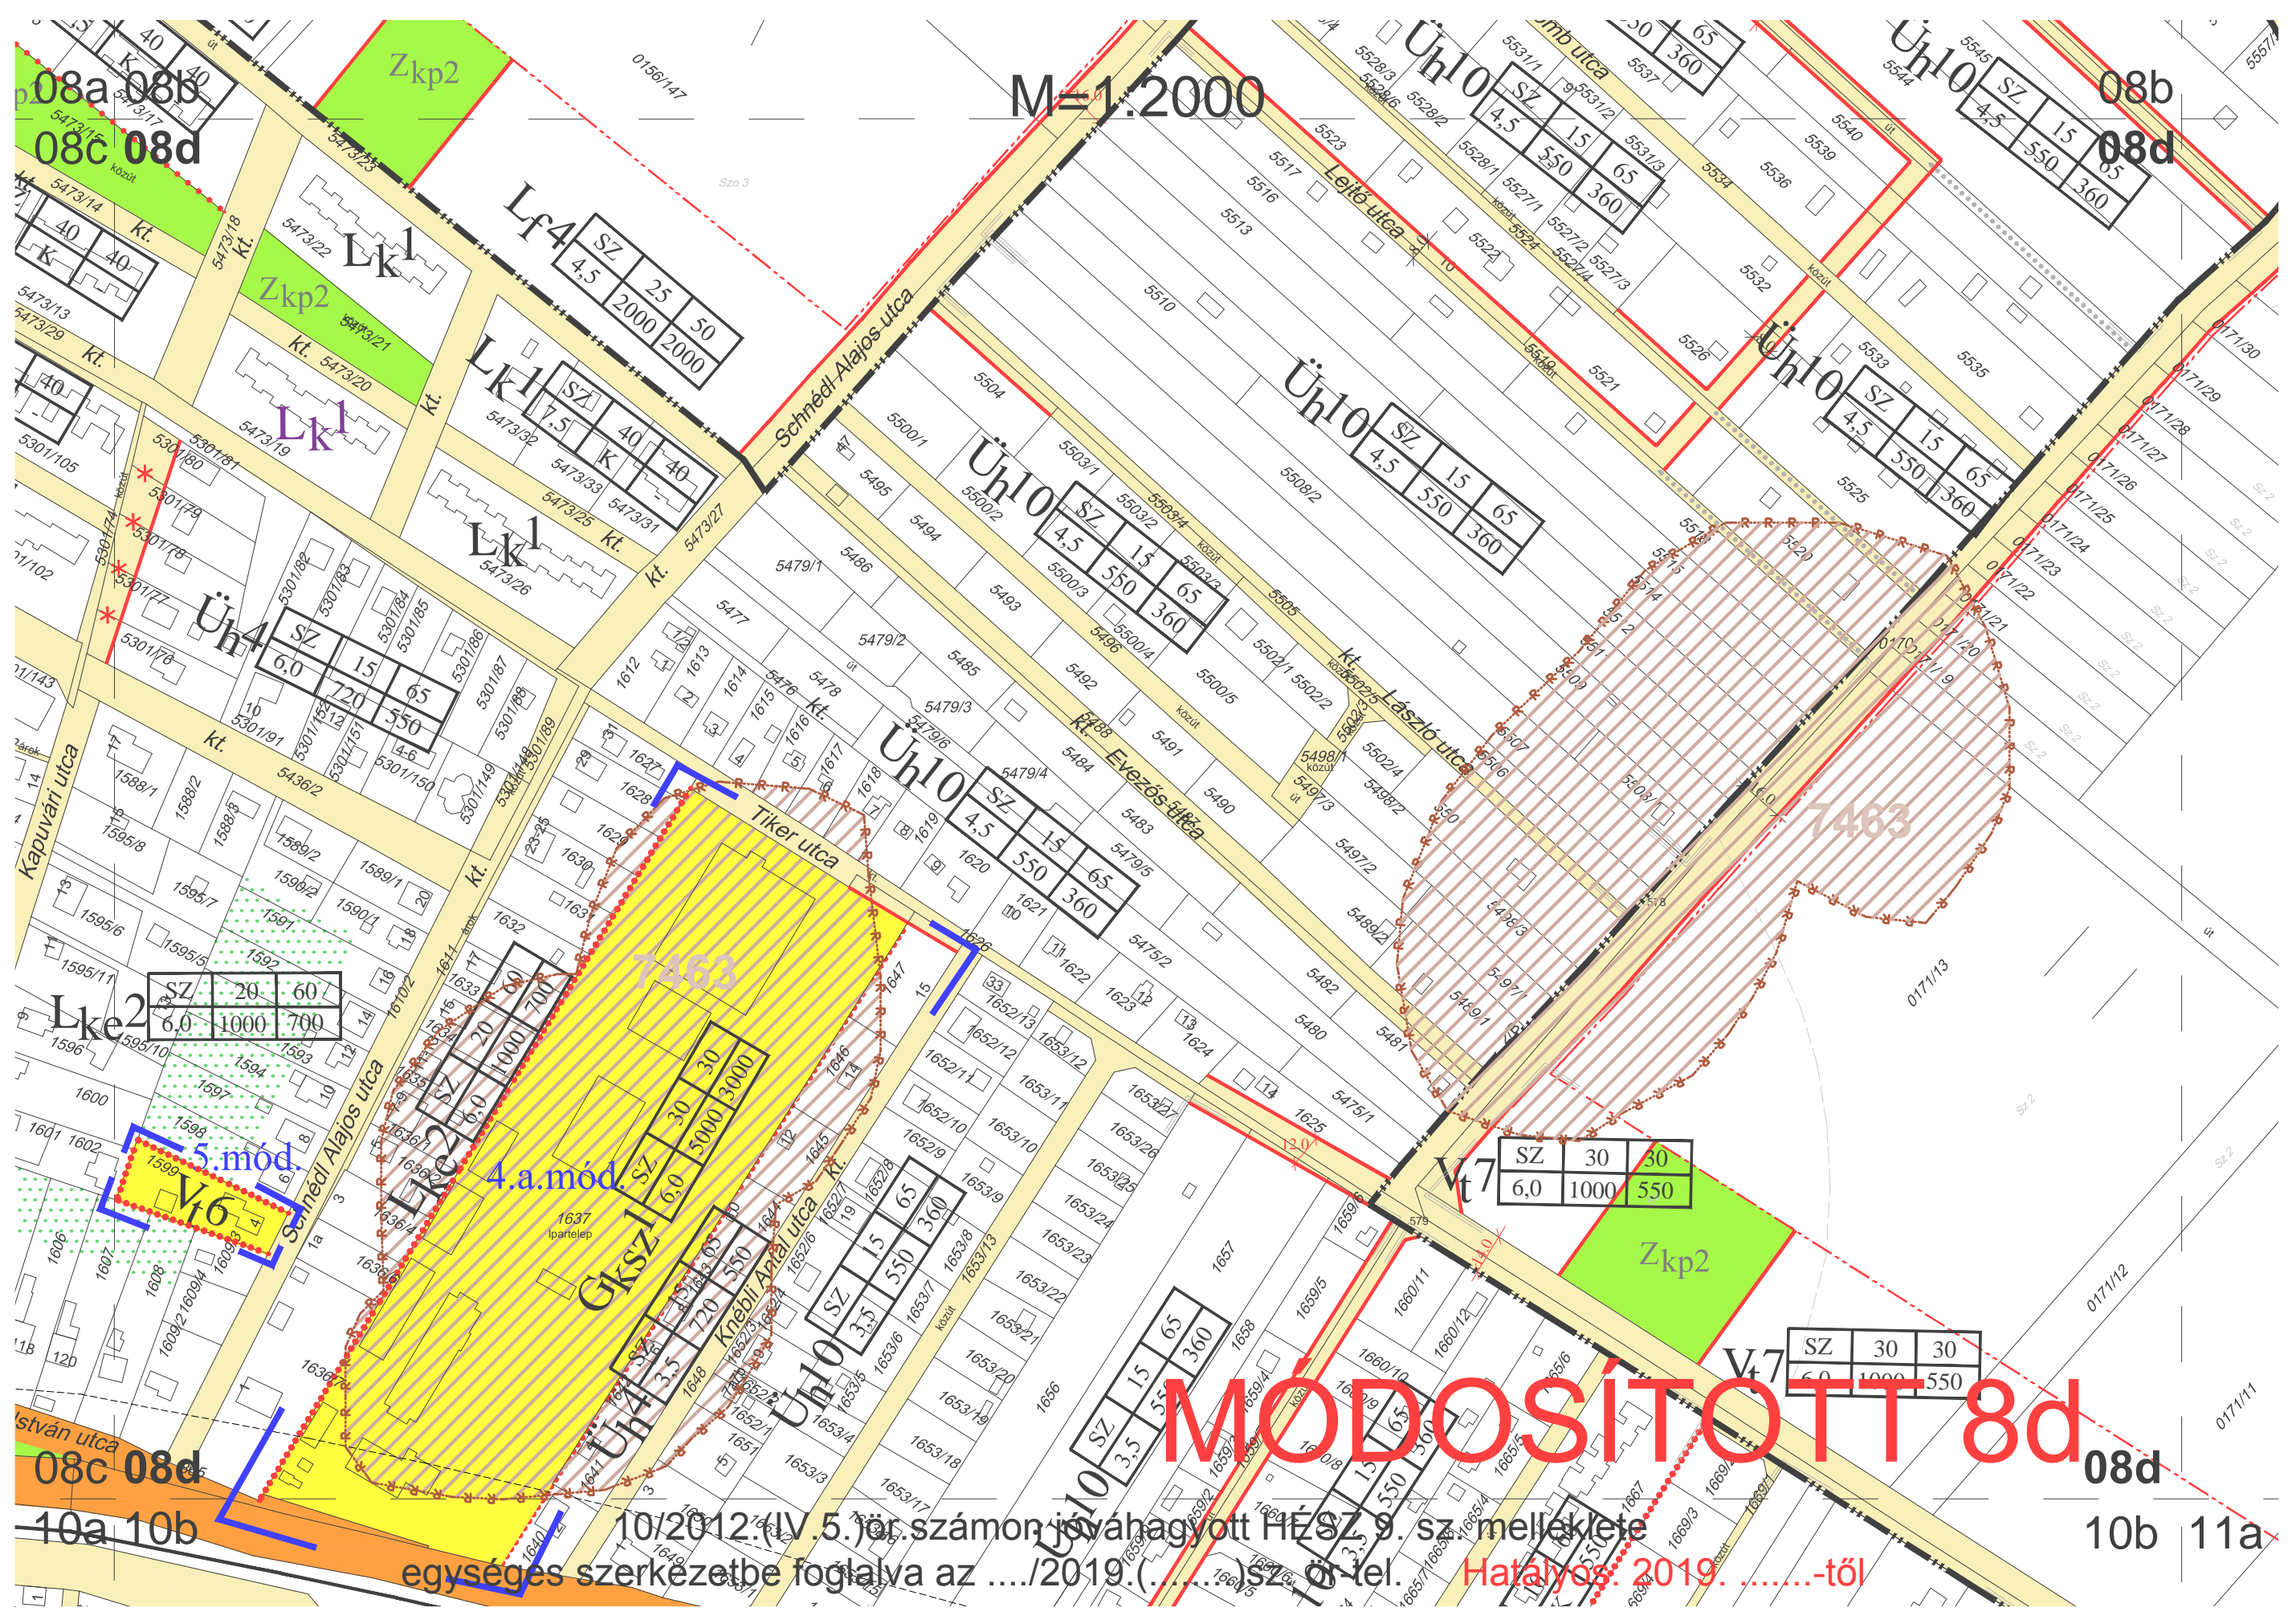

**MODOSÍTOTT 8d**

10/2012 (IV.5.)ör.számú jóváhagyott HÉSZ 9. sz. melléklete  
egységes szerkezetbe foglalva az ..../2019.(.....)sz. ö. tel.

Hatályos: 2019.....-től

08a 08b  
08c 08d

08b  
08d

08c 08d  
10a 10b

08d  
10b 11a

SZ	30	30
6,0	1000	550

SZ	30	30
6,0	1000	550

SZ	6,0	30	3000
6,0	1000	700	

SZ	20	60
6,0	1000	700

SZ	6,0	15	65
6,0	720	550	

SZ	4,5	15	65
4,5	550	360	

SZ	4,5	15	65
4,5	550	360	

SZ	4,5	15	65
4,5	550	360	

SZ	4,5	25	50
4,5	2000	2000	

SZ	7,5	40	40
7,5	40	40	