



**Balatonkenese Város
Polgármestere**

8174 Balatonkenese, Béri B. Á. tér 1.
Postacím: 8174 Balatonkenese, Pf. 1.
Telefon: (+36-88) 481 087
Telefax: (+36-88) 481 741
Honlap: www.balatonkenese.hu
E-mail: hivatal@balatonkenese.hu

TÁJÉKOZTATÁS

**Balatonkenese Város Önkormányzat Képviselő-testületének
2018.január 24. napján tartandó soron következő testületi ülésére**

Tárgy: Vak Bottyán strandon homokos „plázs” és lúdó kialakítás.
Előterjesztő: Tömör István polgármester
Törvényességi szempontból megvizsgálta: Jurics Tamás jegyző
Előkészítette: Gajdos Béla műszaki ügyintéző
Melléklet : Átnézeti helyszínrajz

Tisztelt Képviselő-testület!

Balatonkenese Város Önkormányzatának képviselő-testülete a **203/2017.(V.25.)** sz. határozata alapján a SPECIÁL BAUTERV Építőmérnöki Kft. elkészítette a Balatonkenese, Vak Bottyán strand - *homokos „plázs” és lúdó kialakítása*- kapcsolódó létesítményeinek vízjogi létesítési engedélyezési tervét. A Fejér Megyei Katasztrófavédelmi Igazgatóság Hatósági Osztály 35700/8891-9/2017. szám alatti határozata szerint a tervezett munkákra a **vízjogi létesítési engedélyt** megadta.

A Homokos Plázs és Lúdó kialakításához szükséges ingatlanokra (02/53 hrsz., 02/54 hrsz., 02/55 hrsz.) vonatkozó bérleti szerződést a Közép-Dunántúli Vízügyi Igazgatóság megküldte. A szerződés közös aláírással lép hatályba. A szerződés időtartama **15 év** a bérleti díj összege **661.800 Ft/év**. A tervezett beruházás becsült összege : nettó 16-17 M Ft. A tervezett kivitelezési idő: 70-90 nap.

Kérem a Tisztelt Képviselő-testületet, hogy a tájékoztatást elfogadni szíveskedjen.

Balatonkenese, 2018.január 19.


Balatonkenese, Jurics Tamás
jegyző
3. Jegyző

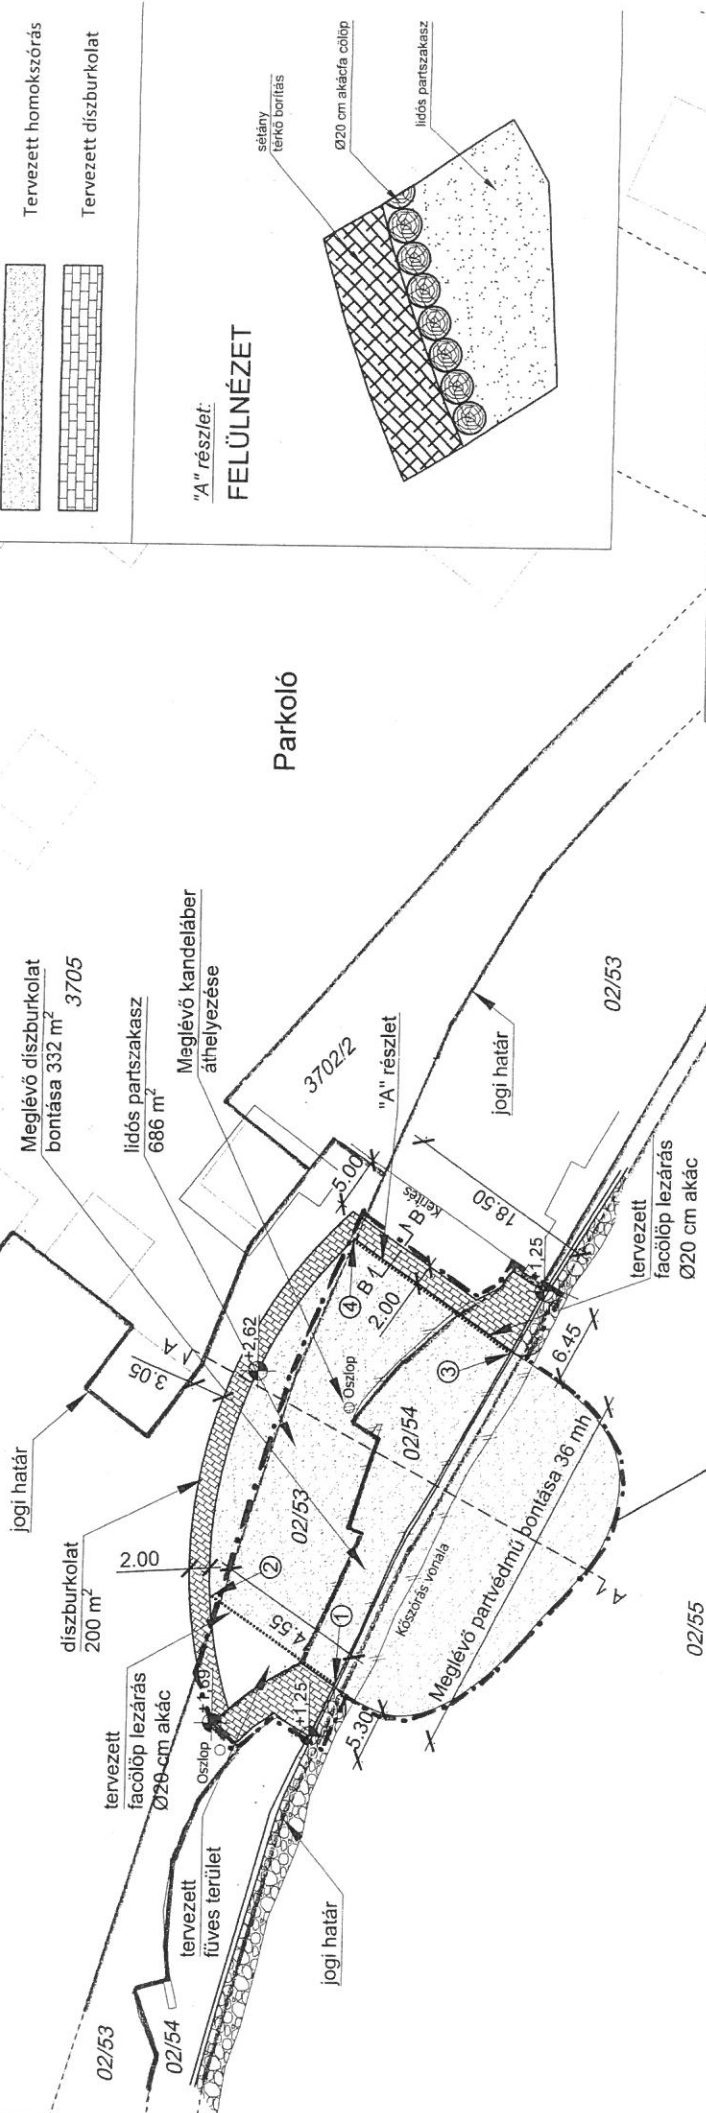
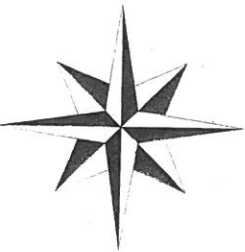

Tömör István
polgármester
Balatonkenese Város
Polgármestere

Tertületkímáltság

Értékt. hrsz.	Művelési ág	Tulajdonos	Telek területe		Igénybe vett terület	
			Plázs	Diszburkolat	Plázs	Diszburkolat
02/55	Kivett Balaton tó	Magyar Állam	448 m ²	0 m ²	448 m ²	0 m ²
02/54	Kivett partvédő mű	Magyar Állam	256 m ²	76 m ²	332 m ²	76 m ²
02/53	Kivett feltöltött terület	Magyar Állam	390 m ²	38 m ²	428 m ²	38 m ²
4714/5	Kivett strandfürdő	Balatonkenese Város Önkormányzata	107 m ²	87 m ²		87 m ²

4714/5

É



"A" részlet:
FELÜLNÉZET

JELMAGYARÁZAT

- Meglévő fa
- Meglévő kandeláber
- Földhivatali határ
- Fa cölöpsor
- Elektromos földkábel
- Meglévő kőszórás
- Tervezett homokszórás
- Tervezett diszburkolat

Sorozat: A változás megnevezése
Név: SPECIAL BAUTERY
Munka száma: SB2017/16
Rajz száma: R-02-02
Dátum: 2017. március hó
Méret: M=1:500
Terv típusa: ENGEDÉLYEZÉS

Munka helye és megnevezése:
Balatonkenese, Strand "homokos plázs" tervezése
Rajz tárgy: Tervezett állapot helyszínrajza
Megbízó: Balatonkenese Város Önkormányzata
8174 Balatonkenese, Béri Balogh Ádám tér 1.
Szakértő: Czákó Csaba - old. építőmérnök
tervező: VZ-TEL, VKG, TER-19-08/08
Ez a terv a Special Bauteer Építőmérnöki Kft. szellemi tulajdona. Másolása, terjesztése a tulajdonos írásbeli hozzájárulása nélkül!

Koordinátajegyzék

Pontszám	X koordináta	Y koordináta
1	187922.20	579107.08
2	187934.18	579115.34
3	187906.14	579138.79
4	187921.39	579149.22

MEGJEGYZÉS:

A megadott magassági adatok a síófoki vízmerre =0,00 pontjára vonatkoznak, melynek magassága megegyezik a 103,41 mBf magassággal. A tervezési területen magántulajdonban lévő elektromos földkábel és egyéb közművezetékek is találhatóak, melyek pontos nyomvonalát ismeretlen. A kivitelezés során ezeket óvatosan kézi földmunkával fel kell tárnai.

1. SZ. MELLÉKLET