


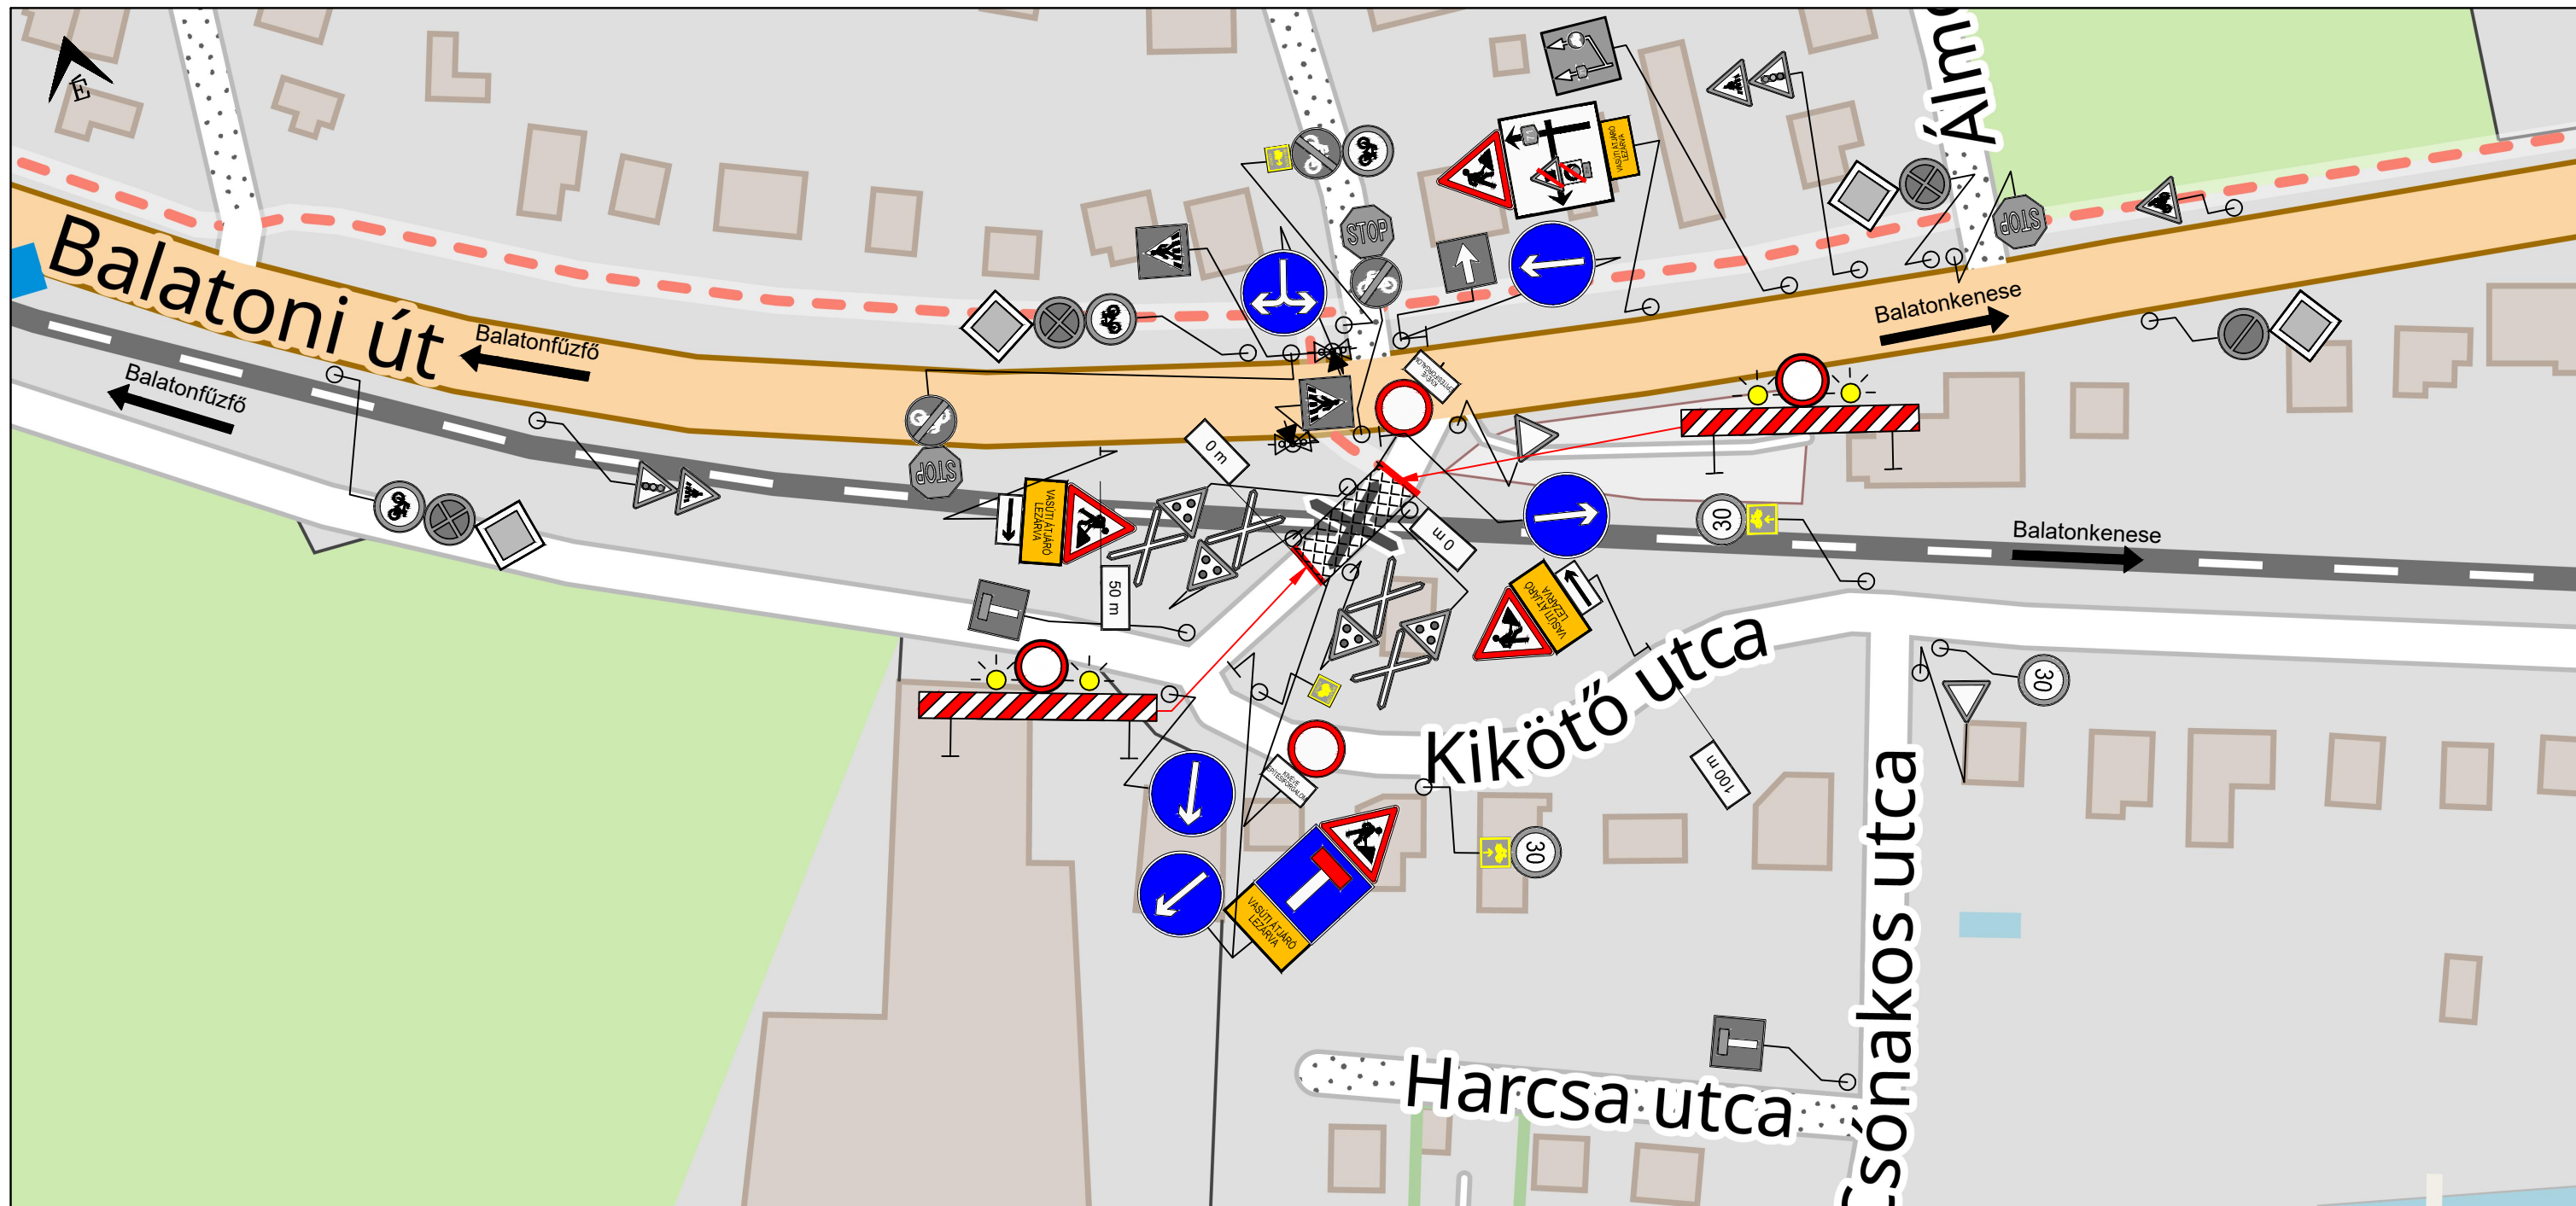

Jelmagyarázat:



Tervezett ideiglenes tábla



Tervezett ideiglenes tábla oszlop



Meglévő tábla



Meglévő tábla oszlop



Munkaterület

Megrendelő:



MÁV FKG Felépítménykarbantartó és Gépgyártó Kft.
5137 Jászkisér, Jászládányi út 10.

Generál tervező:

ALTERKER Kft.
1028 Budapest, Kövidinka u. 6.

Tervező:



2030 Érd, Béga utca 11.
Mobil: +36-30-645-6011 e-mail: info@iutak.hu

IDEIGLENES FORGALOMKORLÁTOZÁSI TERV

Tárgy:

**A 29. sz. vasútvonal 396+86 hm. szelvényben és Balatonkenese,
Kikötő utca keresztezésében lévő szintbeni vasúti útátjáró
átépítéséhez kapcsolódóanközúti forgalomterelési terv**

Terv száma:

IU 23-30/A/67

Közreműködő:



InnoStruktúra Kft.
1223 Budapest, Halk utca 2. C. ép.

Rajz megnevezése:

**Ideiglenes forgalomtechnikai helyszínrajz I.
Teljes pályás útzár**

Út/Kft.:

Égyvezető:
Ambrus Dávid
okl. építőmérnök
KE-K 01-14544

Út/Kft.:

Ellenőrzte:
Dr. Köllér Artúr
okl. építőmérnök
KE-K 13-12110

Rajz szám:

R2

Méretarány:

M = 1: 1000

Rajz terület:

**0,13 m²
(420 x 297 mm)**

Dátum:

2023.03

InnoStruktúra Kft.,
Tervező:

Dr. Kovács Zoltán
okl. építőmérnök
KE-K 01-16365

Ez a terv az IUTAK MÉRNÖKIRODA KFT. szellemi terméke, csak a vonatkozó jogszabályok alapján szabad felhasználni!