




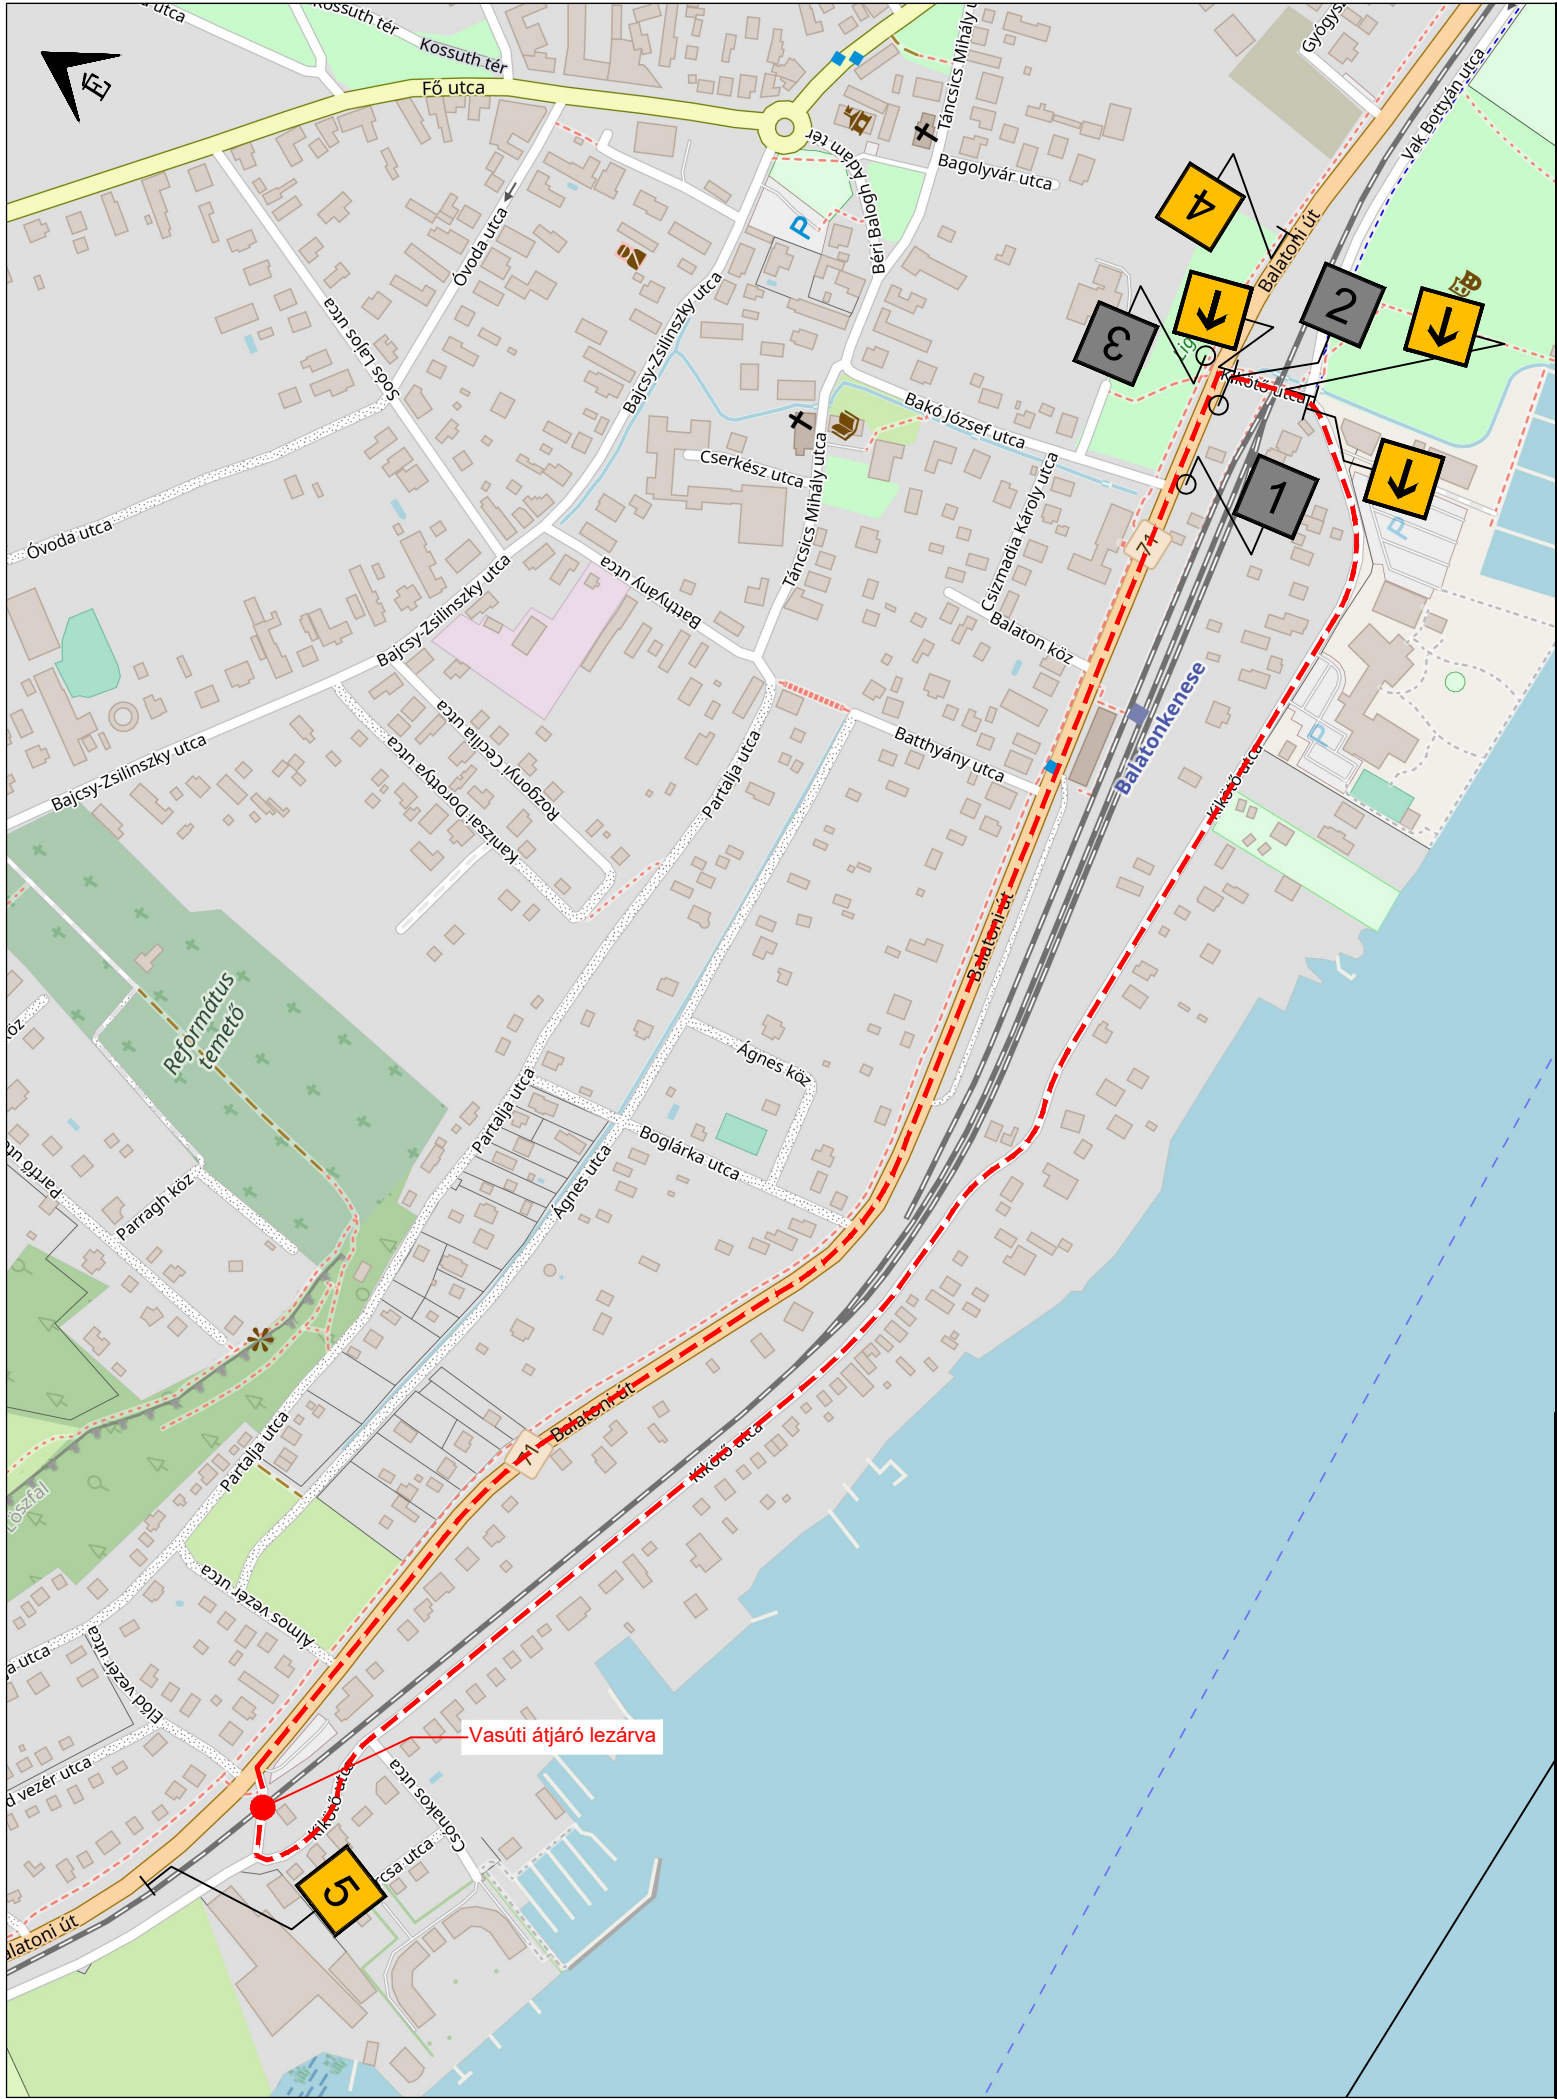


1. sz. tábla

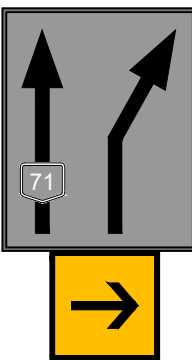


2. sz. tábla

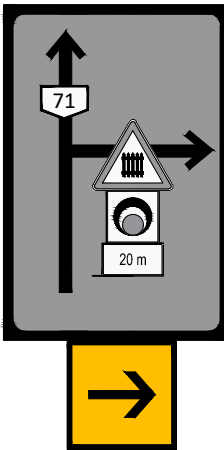


3. sz. tábla

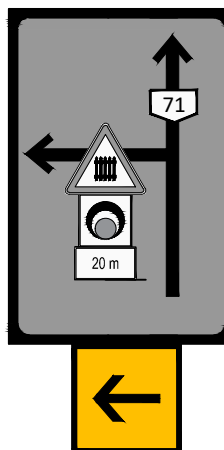

4. sz. tábla

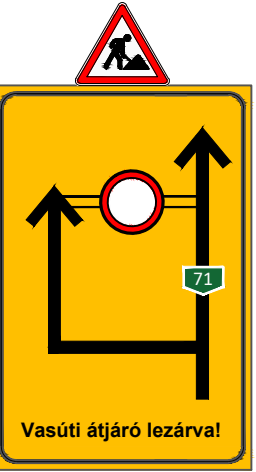

5. sz. tábla

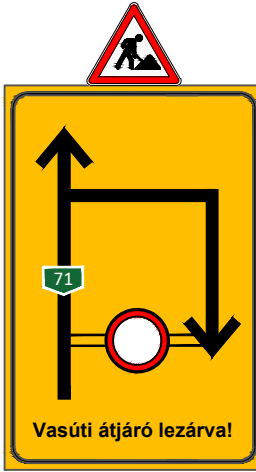

Megrendelő:  MÁV FKG Felépítménykarbantartó és Gépgyártó Kft. 5137 Jászkisér, Jászládányi út 10.		Generál tervező: ALTERKER Kft. 1028 Budapest, Kövidinka u. 6.		Tervező:  2030 Érd, Béga utca 11. Mobil: +36-30-645-6011 e-mail: info@iutak.hu	
IDEIGLENES FORGALOMKORLÁTOZÁSI TERV					
Tárgy: A 29 sz. vasútvonal 396+86 hm. szelvényben és Balatonkenese, Kikötő utca keresztezésében lévő szintbeni vasúti útátjáró átépítéséhez kapcsolódóanközüti forgalomterelési terv					
Rajz megnevezése: Ideiglenes forgalomtechnikai helyszínrajz II. Teljes pályás útzár - terelőút					
Rajz szám: R3	Méretarány: M = 1: 5000	Rajz terület: 0,13 m ² (420 x 297 mm)	Dátum: 2023.03	InnoStruktúra Kft., Tervező:  Dr. Kovács Zoltán okl. építőmérnök KE-K 01-16365	
Ez a terv az IUTAK MÉRNÖKIRODA KFT. szellemi terméke, csak a vonatkozó jogszabályok alapján szabad felhasználni!					