


M=1:2000

08d  
10b 11a

11a 11b

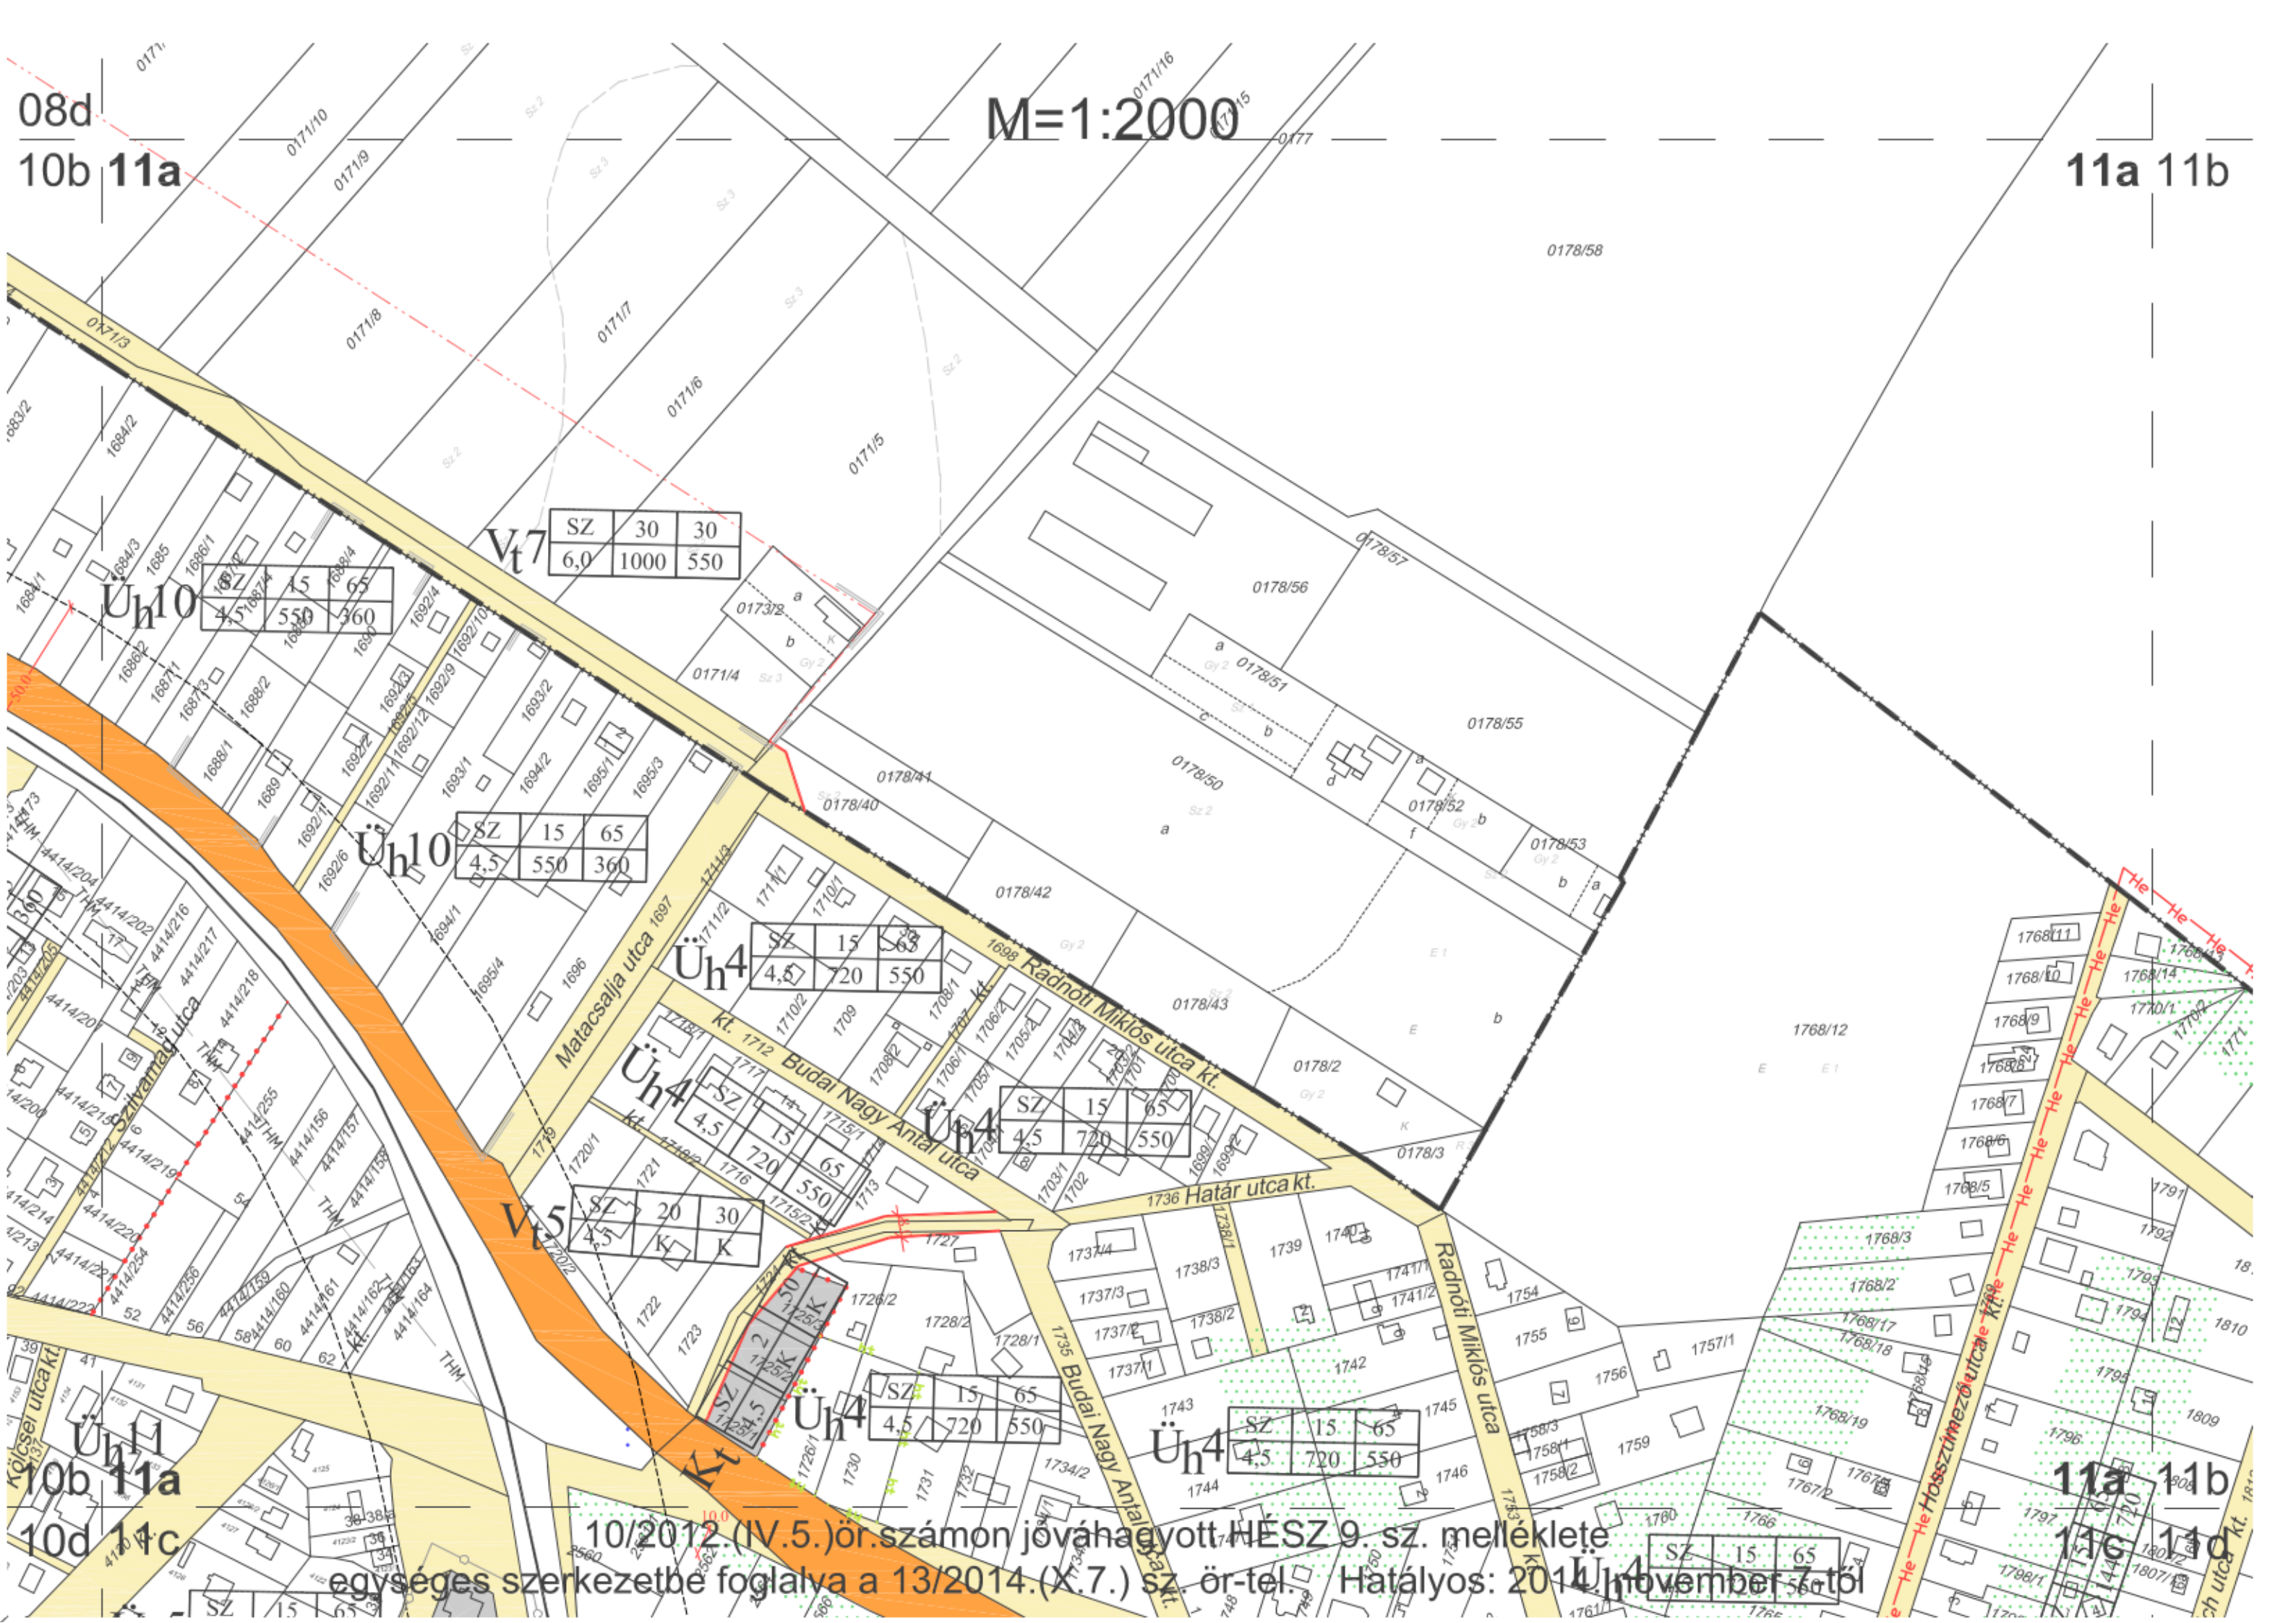

10/2012. (IV.5.) ö.r.számon jóváhagyott HESZ 9. sz. melléklete  
egységes szerkezetbe foglalva a 13/2014. (X.7.) sz. ö.r-tel. Hatályos: 2014. november 3-tól

10b 11a  
10d 11c

11a 11b  
11c 11d