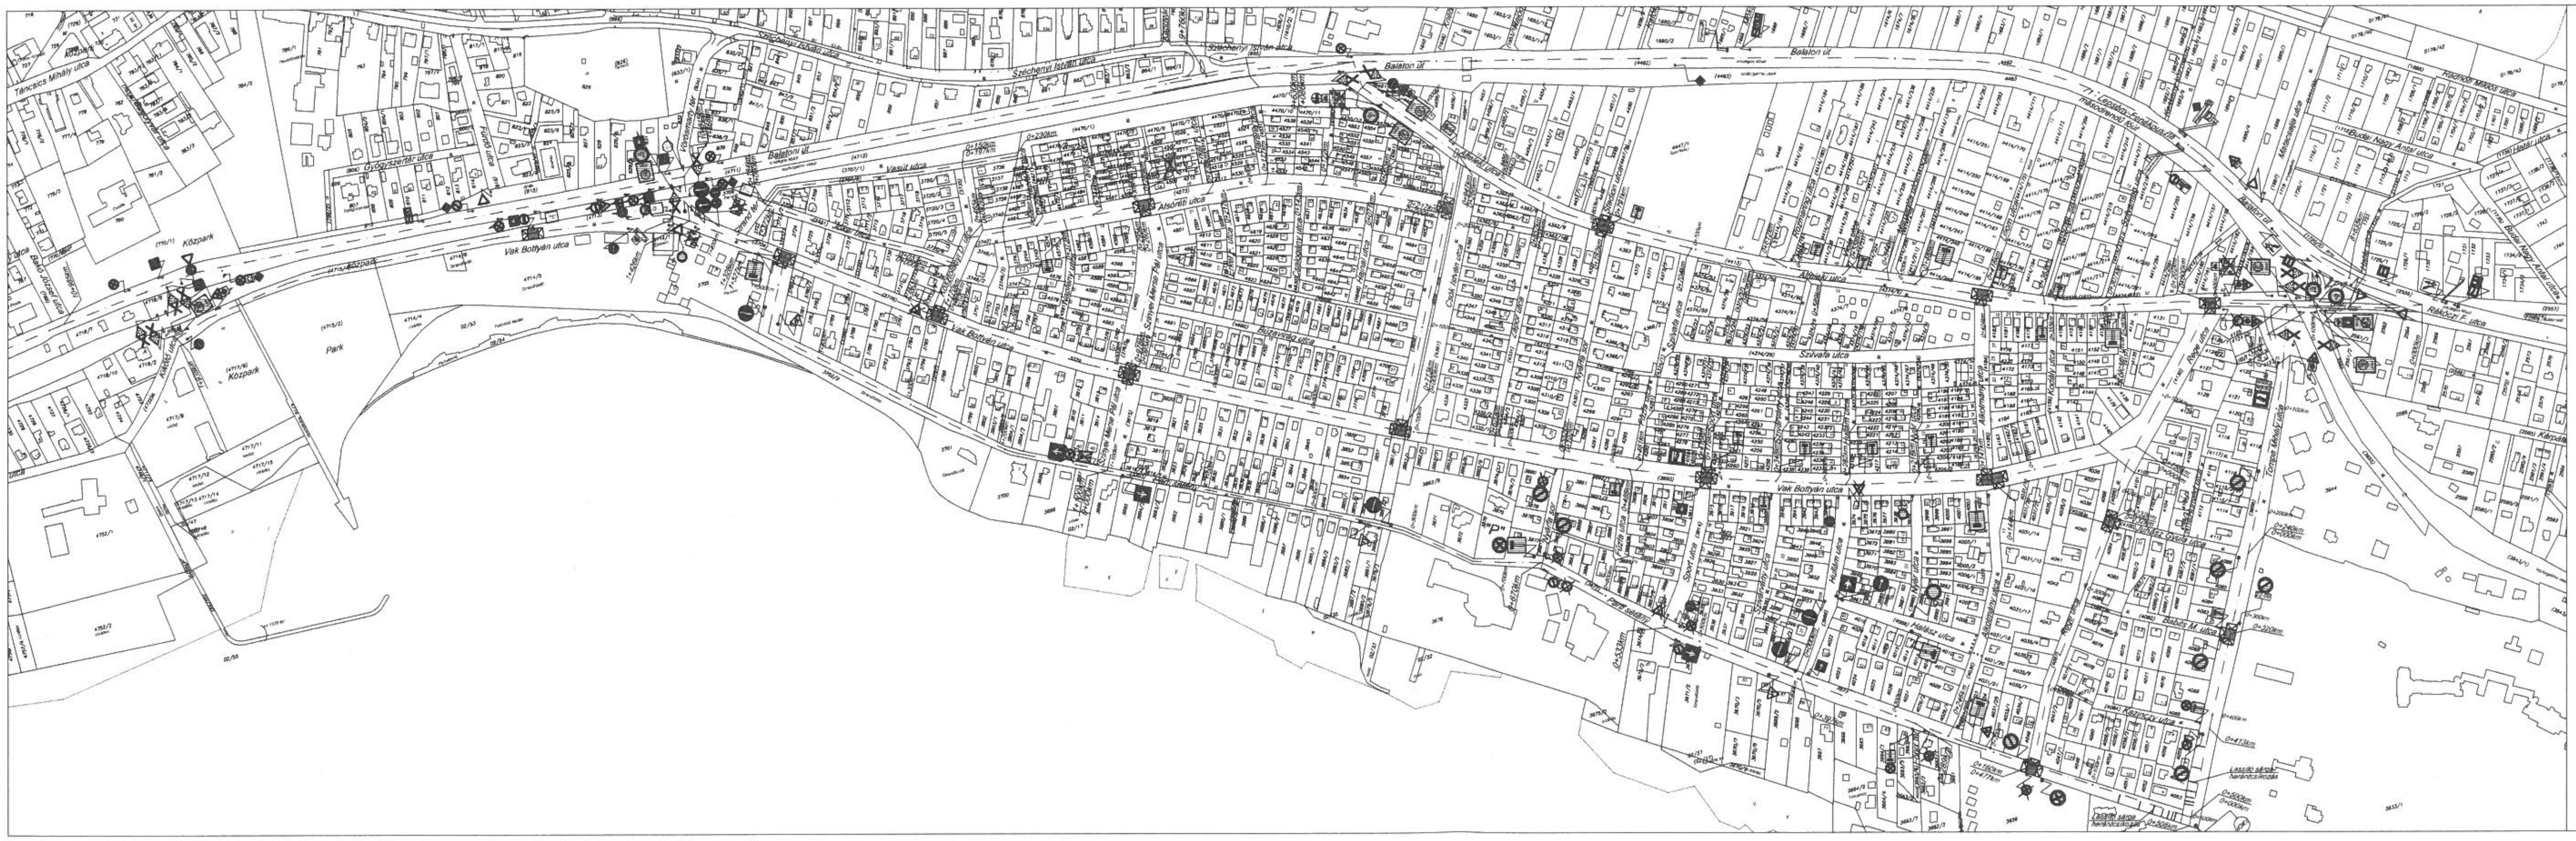
Balaton út
Vak Bottyán utca
Széchenyi István utca
Táncsics Mihály utca
Közpark
Park
Vasút utca
Szivárvány utca
Kárpáti utca

## Jelmagyarázat:

| | |
|---|---|
| Tervezett jelzőtábla | ● ▣ |
| Tervezett szintemeléses forgalomcsillapító elem | ▨ |
| Megszüntetendő jelzőtábla | ✕ ✕ |
| Meglévő jelzőtábla | ▽ ▣ |

| | | | | |
|---|---|---|---|---|
| B | | | | 2019.04.25. |
| A | ALAPKIADÁS | | | 2019.02.28. |

**BESzT Kft.**
BERUHÁZÓ * SZOLGÁLTATÓ * TERVEZŐ VÁLLALKOZÁS

Balatonkenese
Város Önkormányzata
8174 Balatonkenese Béri B. Á. tér 1.

9/2018

UT-E-01-2-A

Balatonkenese, 71 sz. főút és Balaton közötti terület forgalomechnikai vizsgálata
FORGALOMTECHNIKAI VIZSGÁLAT

Helyszínrajz - javasolt beavatkozások

1:2 000

Péter Ferenc
Fehérné Gremanova Helena